MAP OF
H.F.MANN'S SUBDIVISION
OF
LOTS 119-120-121-122-123-124-126-127-128
AMENDED MAP No 2
BUSH TRACT

Subdivided by A.R. Pattee CE

SCALE: 30 FEET TO 1 INCH. Dec 1909.

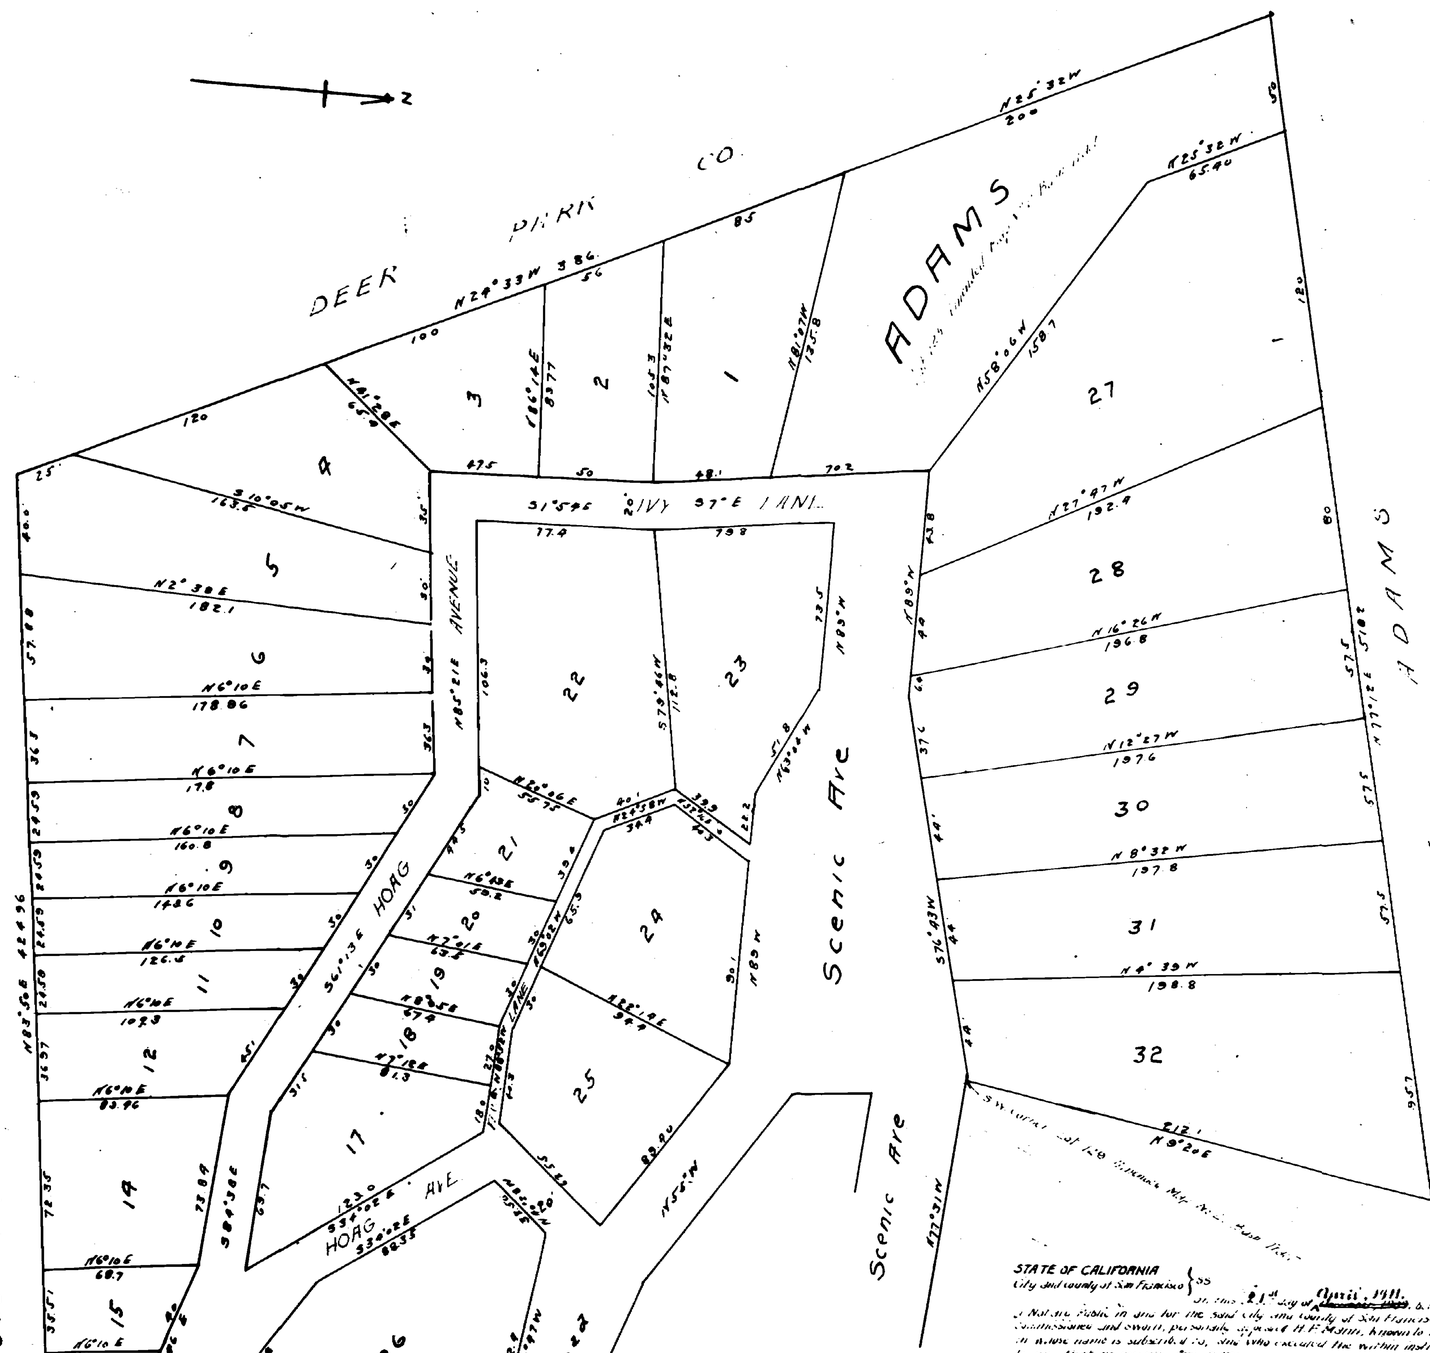
DEER PARK CO.
ADAMS
ADAMS
Scenic Ave
Scenic Ave
HOAG
HOAG AVENUE
JOS ROSENTHAL
Redwood Road
N25°32W 200
N25°32W 65.40
N58°06W 158.7
N27°47W 192.9
N16°26W 196.8
N18°27W 197.6
N8°32W 197.8
N4°39W 198.8
N76°43W
N64°10E 178.86
N6°10E 17.8
N6°10E 160.8
N6°10E 148.6
N6°10E 126.6
N6°10E 109.3
N6°10E 83.96
N6°10E 68.7
N6°10E 50.3
N6°10E 25.8
N6°36W 198.8
N29°33W 386
N61°14E 83.77
N61°27W 195.8
N89°W
N53°W
N57°31W
N8°49W
N5°E
S10°05W 163.2
N2°38E 182.1
N89°21E 106.3
S29°46W 112.8
S30°02E 88.35
S33°02E 88.35
S3°02E
S3°02E
S51°59E 201.7 37°E 1 ANI...
S61°13E 376.12
S89°36E 73.89
S89°36E 68.7
S89°36E 42.96
S89°36E 42.96
S89°36E 42.96